

חוק התכנון והבנייה, התשכ"ה - 1965

תכנית מתאר מקומית

מס' 621-0416537

שצ"פ וחדר בקרה, נאות חובב

תשריט מצב מוצע גיליון 1 מתוך 1

מחוז	דרום
מרחב תכנון מקומי	נאות חובב
רשות מקומית	נאות חובב
ישוב	נאות חובב

תכנית בסמכות	מקומית
איחוד וחלוקה	ללא איחוד וחלוקה
היתרים או הרשאות	תכנית שמכוחה ניתן להוציא היתרים או הרשאות
מונה תדפיס התשריט	19
מועד הפקה	04/12/2018 10:15
שטח התכנית	80.658 דונם קנה מידה 1:1000

אישורים

שמות*

מגיש התכנית	רשות מקומית, גדי אלפסי תאגיד: מ.מ. נאות חובב
עורך ראשי	אריקה לאוב תאגיד: אריקה לאוב אדריכלים בע"מ

בעלי עניין בקרקע*

בבעלות מדינה	תאגיד: רשות מקרקעי ישראל
--------------	--------------------------

טבלת גושים וחלקות*

מספר גוש	חלק/כל הגוש	מספרי חלקות בשלמותן	מספרי חלקות בחלקותן
100177	חלק		1

* הרשימה המלאה מפורטת בהוראות התכנית / בהודעה שפורסמה בעיתונות וברשומות

הריני מצהיר בזאת כי המפה הטופוגרפית/המצבית המהווה רקע לתכנית זו, נערכה על ידי ביום 22.04.18, והיא הוכנה לפי הוראות נוהל מבא"ת ובהתאם להוראות החוק ולתקנות המודדים שבתוקף. דיוק הקו הכחול והקדסטר: קו כחול (בלבד) ברמה אנליטית

עמי אלקבץ 648

שם המודד מספר רישיון חתימה תאריך

תוכן משרת 12.2015

מקרא




- שטח ציבורי פתוח
- דרך מאושרת
- דרך מוצעת
- גבול מגבלות בניה
- אתר עתיקות/אתר הסטורי
- גבול מסדרון תשתיות ת"ק
- גבול מסדרון תשתיות עילי
- קו-בבין
- ציר אופניים
- קו חשמל מתח גבוה
- מידות

מקרא מפת מדידה

- מבנה
- צריף/סככה/תחנה
- אספלט
- אבו שפה
- דרך עפר
- גדר חצי ורשת
- גדר אבן/קיר
- גדר אבן/קיר אבן גדרו בסון
- שפת ואדי
- מדרון עקונו/ שיפוע טבעי
- עץ
- נקודת גובה אופיינית
- קו גובה משני >0.5, <1.0 מ"י
- קו גובה ראשי >2.5, <5.0 מ"י
- שוחת ביקורת כנכית
- עמוד כללי
- ארון כללי
- עמוד תאורה
- עמוד תקשורת
- ע. חשמל עץ
- ע. חשמל בטון
- ע. חשמל חעלה
- ע.חשמל, זווית
- שוחת/ גוב מים
- שוחת ביוב
- שוחת ניקוז
- גוב תקשורת

תרשים התמצאות - קנ"מ 1:24000

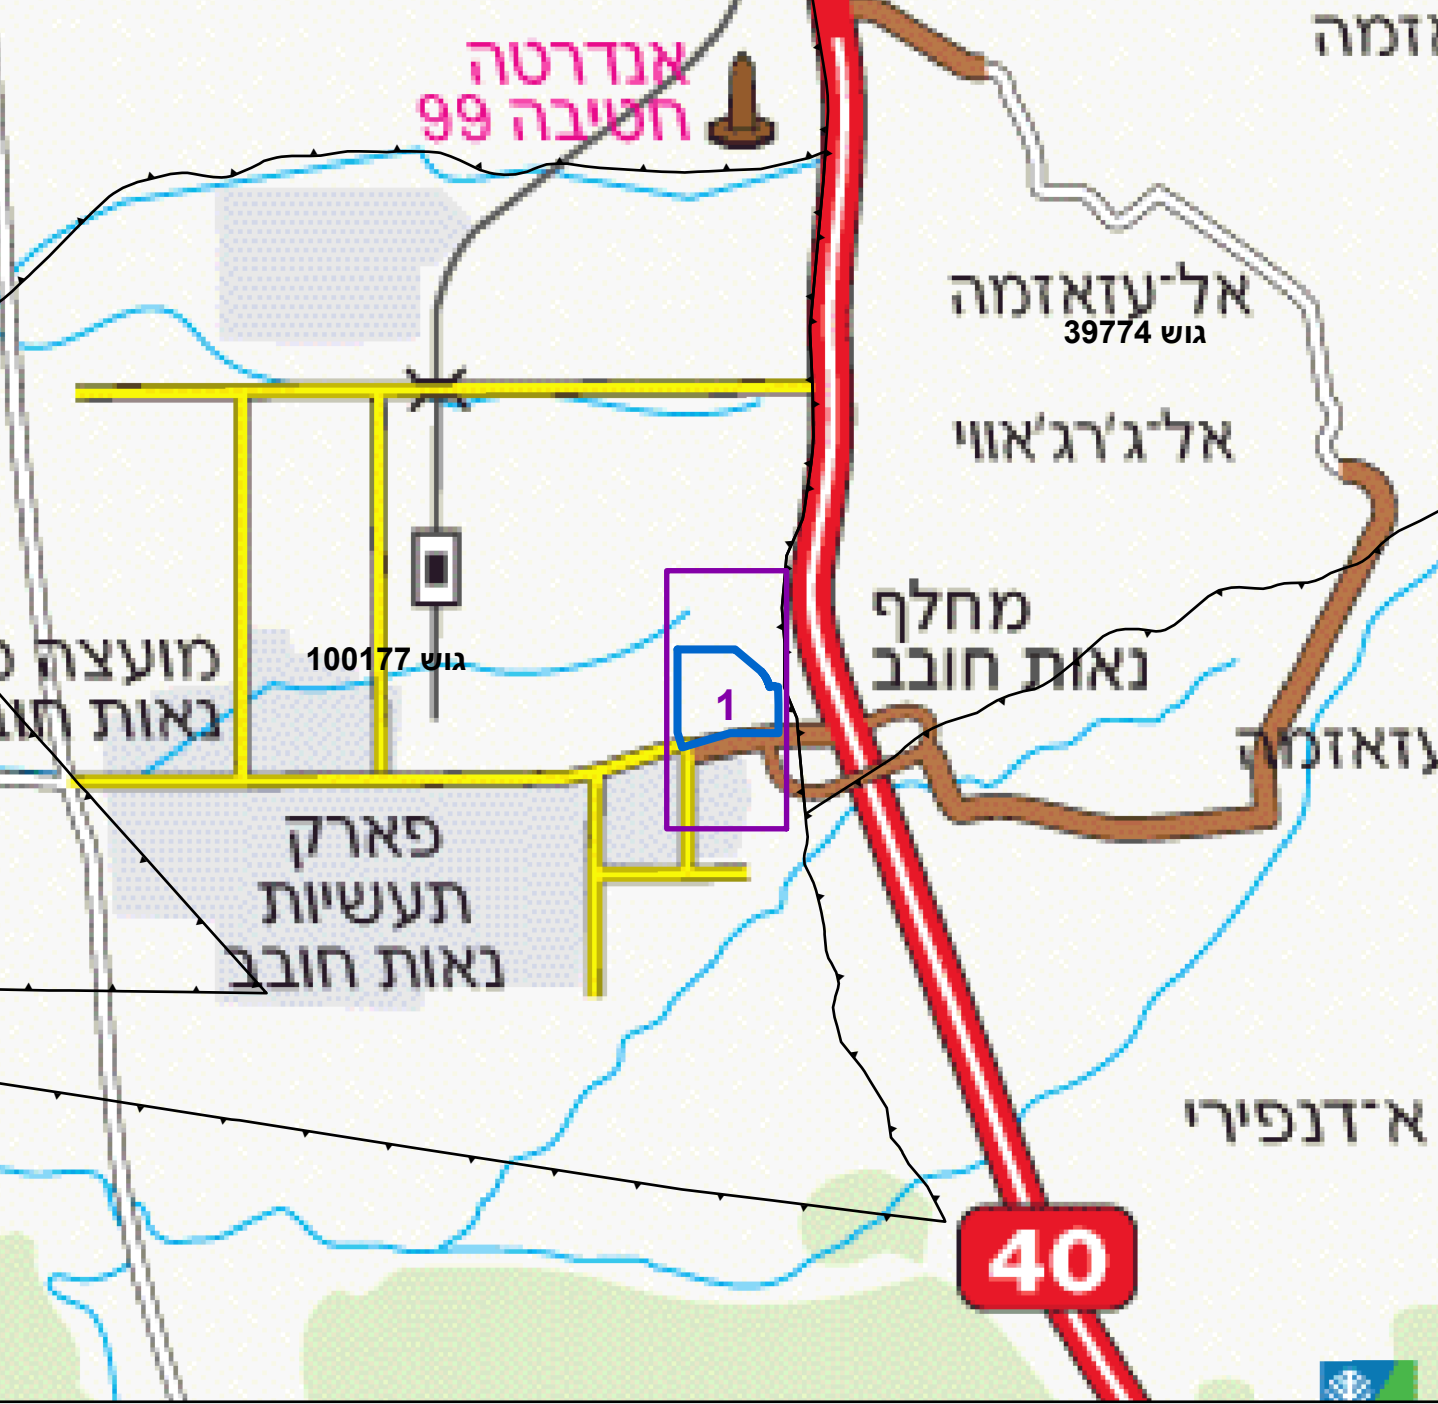

תרשים סביבה - קנ"מ 1:6000

