חוק התכנון והבנייה, התשכ"ה - 1965

תכנית מפורטת

מס' 621-0317867

שינוי לתכ' 40/110/03/19 - נאות חובב

תשריט מצב מוצע	גיליון 1 מתוך 1
מחוז	**דרום**
מרחב תכנון מקומי	**נאות חובב**
רשות מקומית	
ישוב	
תכנית בסמכות	**מחוזית**
איחוד וחלוקה	ללא איחוד וחלוקה
היתרים או הרשאות	תכנית שמכוחה ניתן להוציא היתרים או הרשאות
מונה תדפיס התשריט	46
מועד הפקה	17/06/2018 12:49
שטח התכנית	861.974 דונם — קנה מידה 1:2500

אישורים

שמות*

מגיש התכנית	רשות מקומית, אירית בנדו תאגיד: מ.מ. נאות חובב
עורך ראשי	אריקה לאוב תאגיד: אריקה לאוב אדריכלים בע"מ

בעלי ענין בקרקע*

בעלים
תאגיד: רשות מקרקעי ישראל

טבלת גושים וחלקות*

מספר גוש	חלק/ כל הגוש	מספרי חלקות בשלמותן	מספרי חלקות בחלקיותן
100177	חלק		1

* הרשימה המלאה מפורטת בהוראות התכנית / בהודעה שפורסמה בעיתונות וברשומות

הריני מצהיר בזאת כי המפה הטופוגרפית/המצבית המהווה רקע לתכנית זו, נערכה על ידי ביום 08.02.18 והיא הוכנה לפי הוראות נוהל מבא"ת ובהתאם להוראות החוק ולתקנות המודדים שבתוקף. דיוק הקו הכחול והקדסטר:
קו כחול (בלבד) ברמה אנליטית

שם המודד	מספר רישיון	חתימה	תאריך
עמי אלקבץ	648		

גרסת מערכת 12.2015

מקרא

- גבול תכנית
- תא שטח ומספרו
- גוש 1234 — גבול גוש ומספרו
- 5 — גבול חלקה ומספרה
- רוזטת דרך: מספר הדרך, קו בנין, חתך הדרך

- תעשיה
- מתקנים הנדסיים
- שטח ציבורי פתוח
- דרך מאושרת
- דרך מוצעת
- יעוד עפ"י תכנית מאושרת אחרת
- תחום השפעה
- גבול מגבלות בניה
- הנחיות מיוחדות
- דרך/מסילה לביטול
- אתר עתיקות/אתר הסטורי
- גבול מסדרון תשתיות ת"ק
- קו-בנין
- ציר נחל
- קו עזר1
- קו גז
- מידות
- אתר קידוח
- מתקן גז
- עץ/עצים לעקירה

מקרא מפת מדידה

מקרא:

- מבנה
- צריף\סככה\חממה
- אספלט
- אבן שפה
- דרר עפר
- גדר תיל \ רשת
- גדר אבן\קיר
- גדר אבן\ קיר אבן\ גדר\ בטון
- שפת ואדי
- מדרון עליון\ שיפוע טבעי
- עץ
- נקודת גובה אופיינית 12.85
- קו גובה משני (0.1, 0.5 מ')
- קו גובה ראשי (0.5, 2.5, 1.0 מ') 123

- שוחת ביקורת כלכלית
- עמוד כללי
- ארון כללי
- עמוד תאורה
- עמוד תקשורת
- ע. חשמל עץ
- ע .חשמל בטון
- ע. חשמל תעלה
- ע.חשמל, דוית
- שוחת\ גוב מים
- שוחת\ ביוב
- שוחת\ ניקוז
- גוב תקשורת

תרשים התמצאות - קנ"מ 1:60000

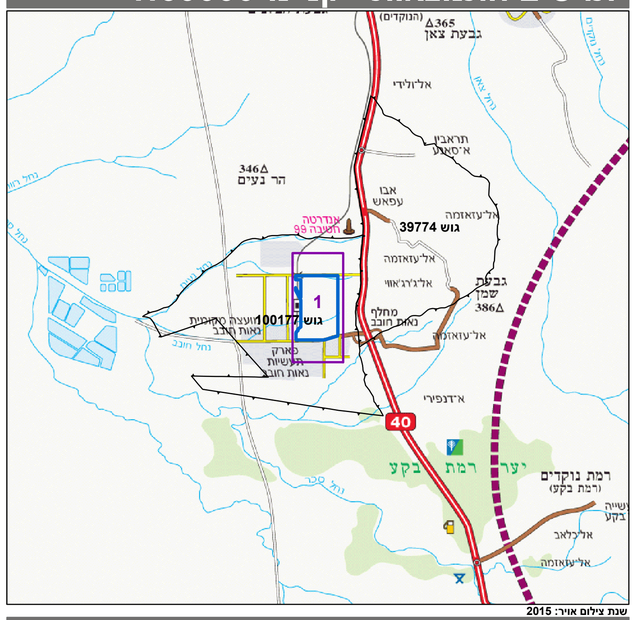

שנת צילום אויר: 2015
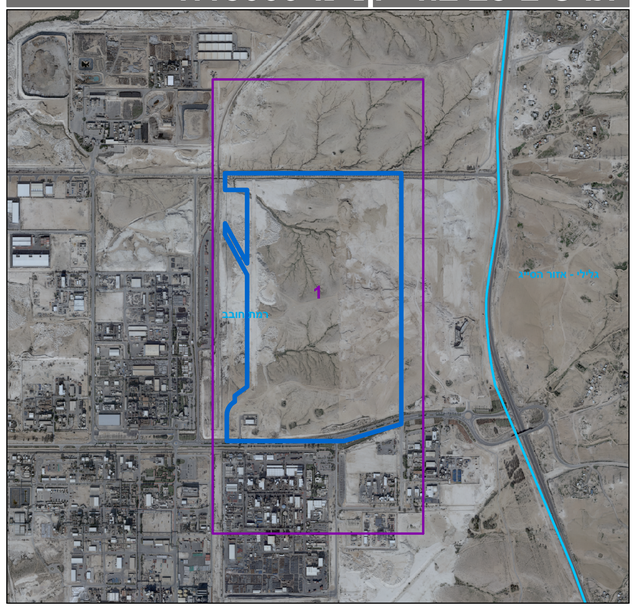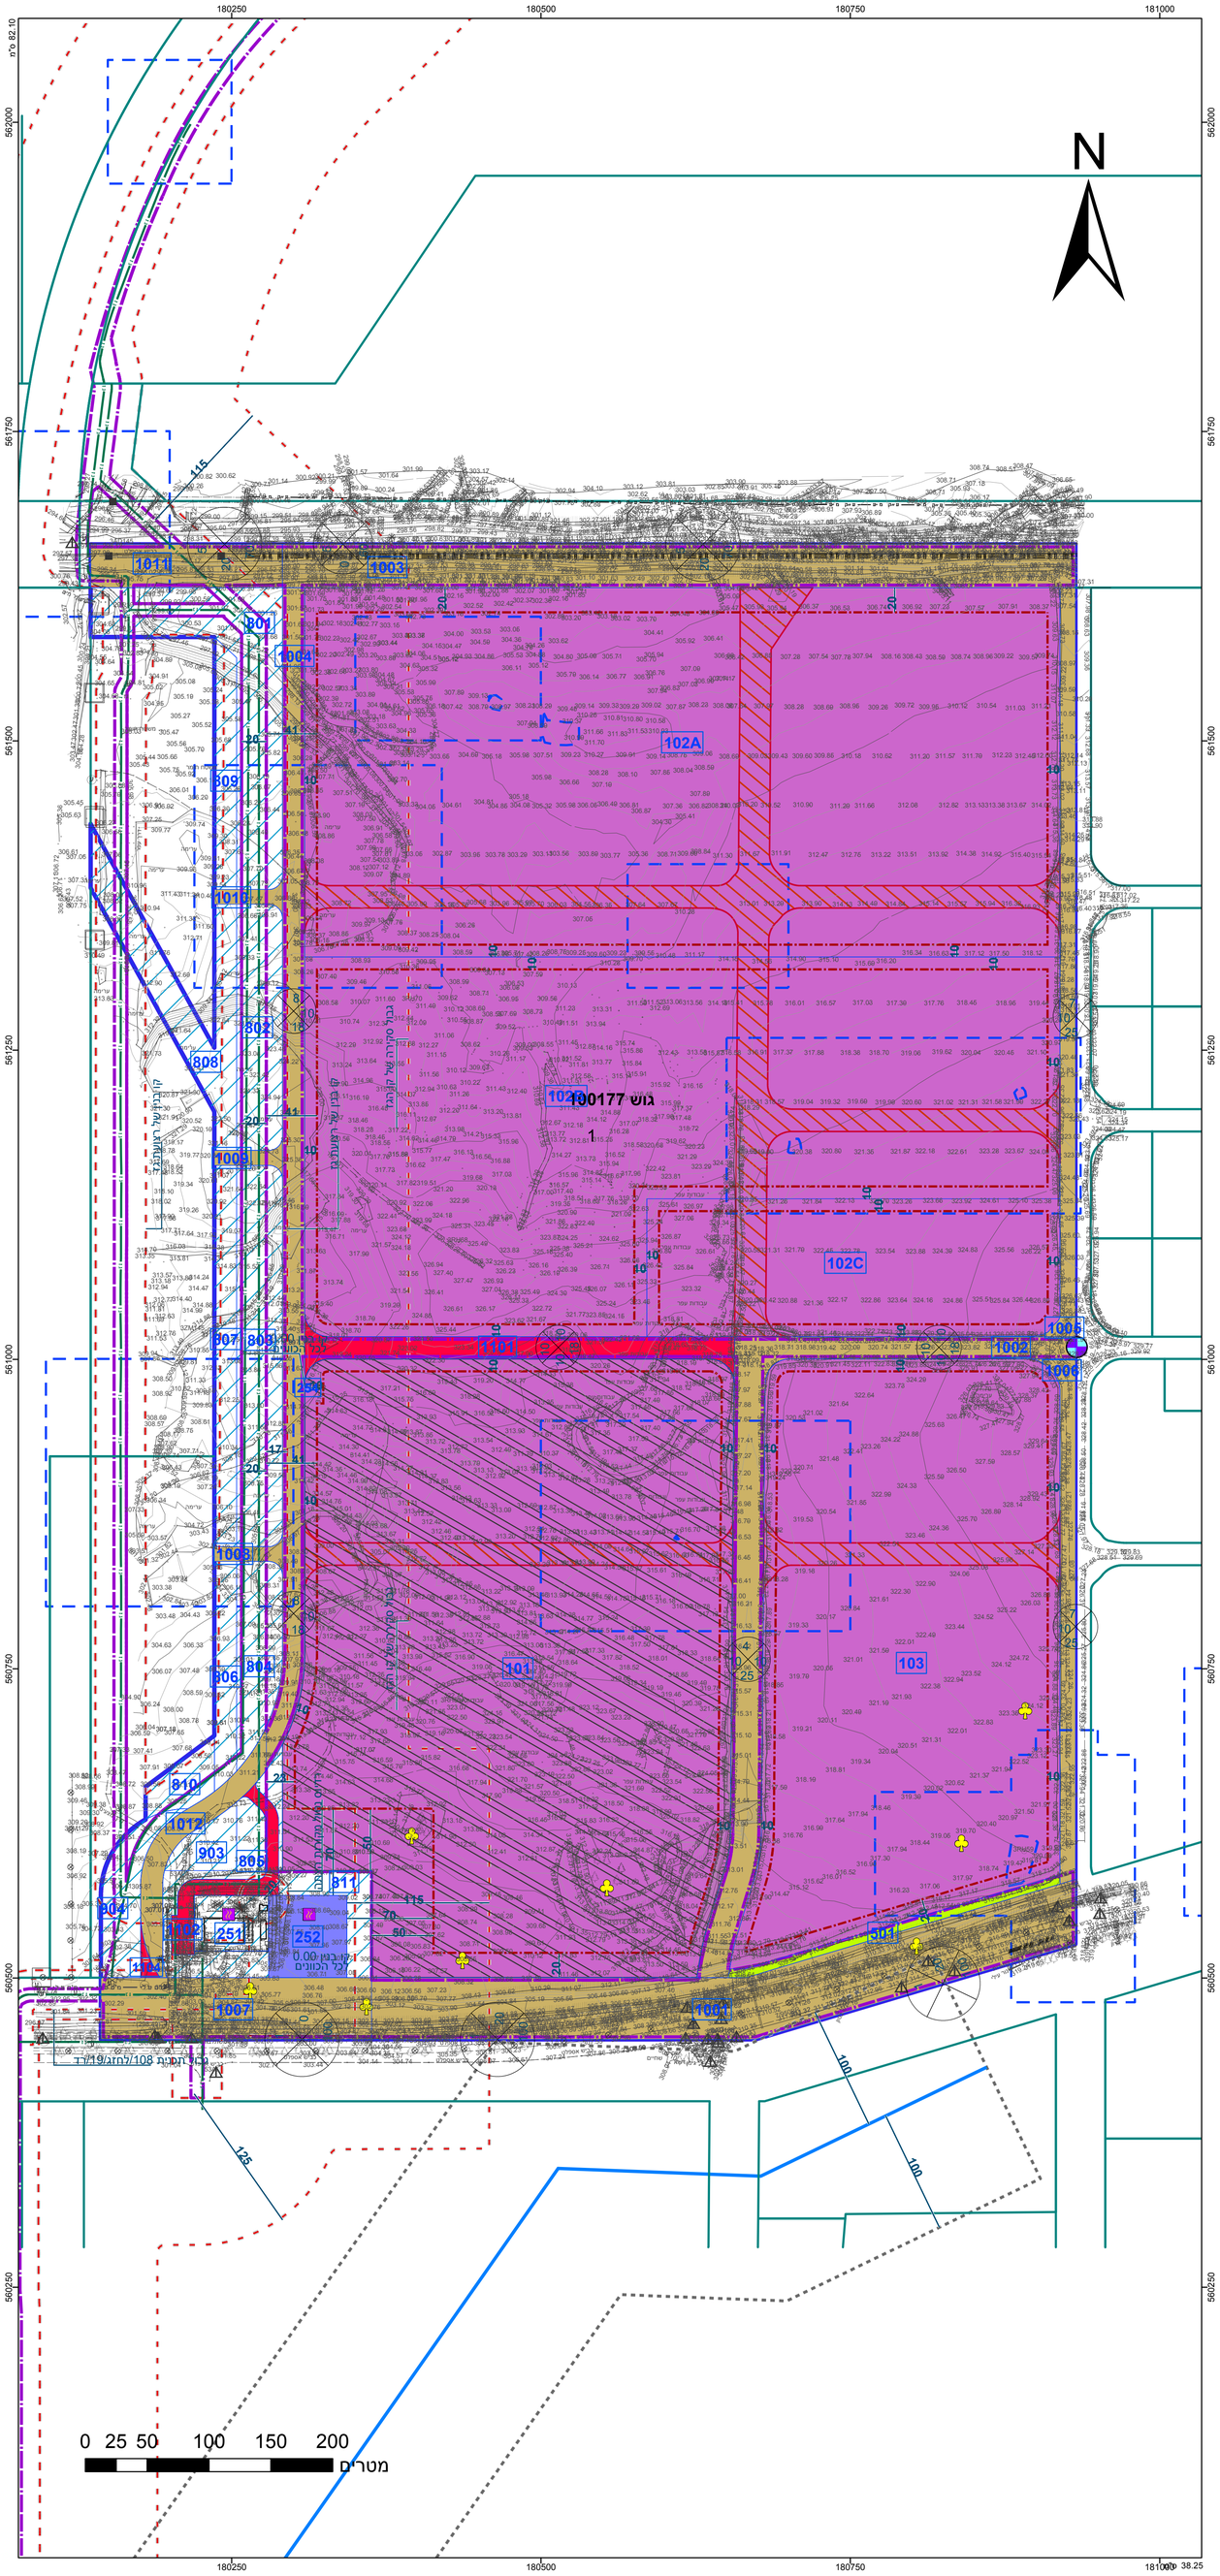
תרשים סביבה - קנ"מ 1:15000